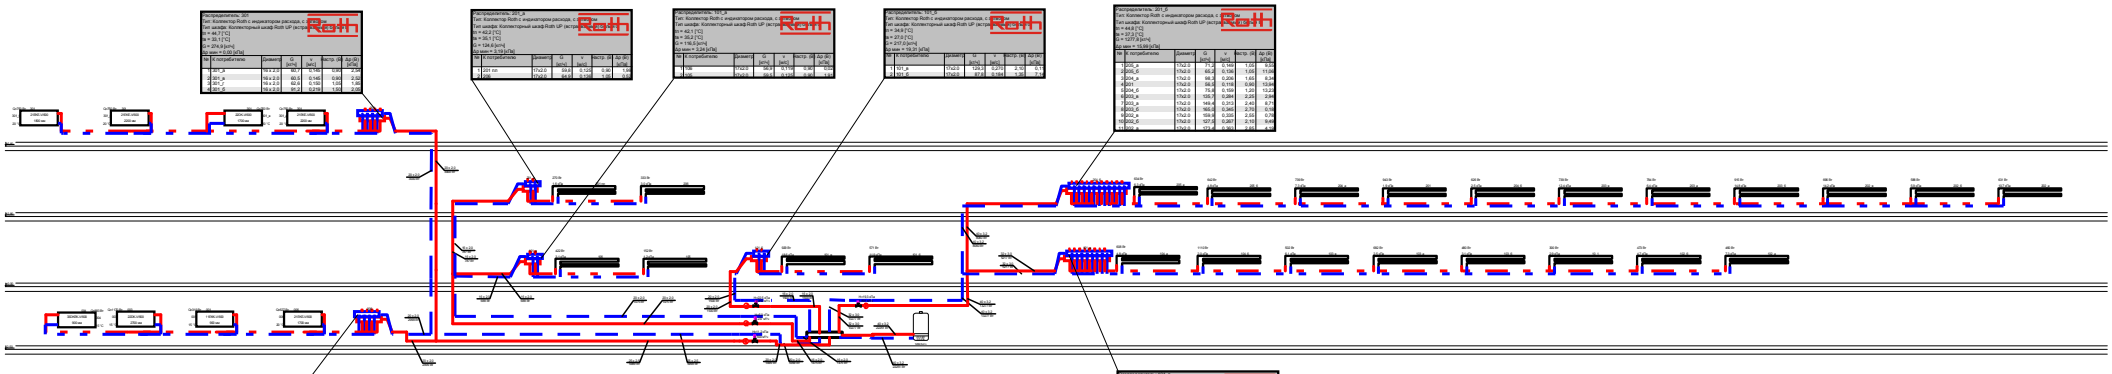

Изм.	Кол.уч.	Лист	N док.	Подпись	Дата	
Разраб.						Стадия: Р
Пров.						Лист: 3
Т.контр.						Листов: 4
Н.контр.						
ГИП						

Ленинградская обл. Кировский р-н, г.Шлиссельбург, ул.Дорога к Невскому

Объект капитального ремонта Системы отопления

Реконструкция системы отопления

ООО"ЛОС"Ладога"