


Состав "теплого" пола.

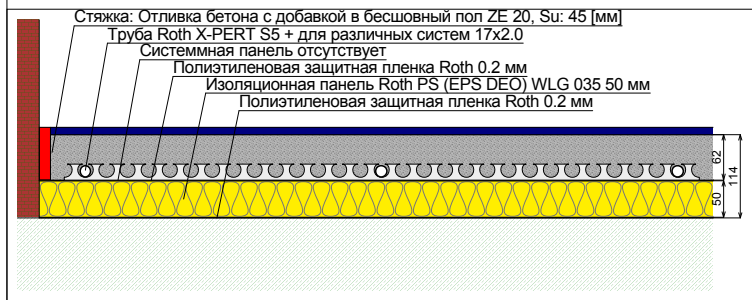

гардеробная
2,01 м² 20
гардеробная +20 °C
Q_{треб}: 273 Вт

						РП 1302141			
						Ленинградская область, Тосненский р-он			
Изм	Колич	Лист	№ док	Подпись	Дата	Жилой дом.	Стадия	Лист	Листов
Разработал	Серов Ю.Н.						РП	1	4
Исполнил	Серов Ю.Н.								
Проверил						Схема укладки контуров водяного панельного отопления.		ООО "КЭС-Термо"	